

Legenda:

- INPUT
- APPARECCHIATURE
- RESIDUI / RIFIUTI
- Flusso Aria da deodorizzare
- Flussi secondari

Committente:



Progetto:

Polo tecnologico di Sesto S.G. BIOPIATTAFORMA INTEGRATA CAP

PROGETTO PRELIMINARE

Progettisti:



Strada Regina 70 T +41 91 610 26 26
 Postfach F +41 91 610 26 29
 6982 Agno E-Mail tbfli@tbf.ch


Committente: _____ Progettista: _____

Titolo:

DEODORIZZAZIONE BILANCIO DI MASSA E DI ENERGIA CON SCHEMA A BLOCCHI

Rev.	Data	Descrizione	Disegnato	Controllato
0	26.03.2018	Prima emissione	ste	AC
1	07.05.2018	Verifica progetto	TOM	AC
2				
3				
4				
5				

Scala:	Formato:	Data:	Documento no.:	Rev.:
F.S.	A2+	07.05.2018	D-10-631	1

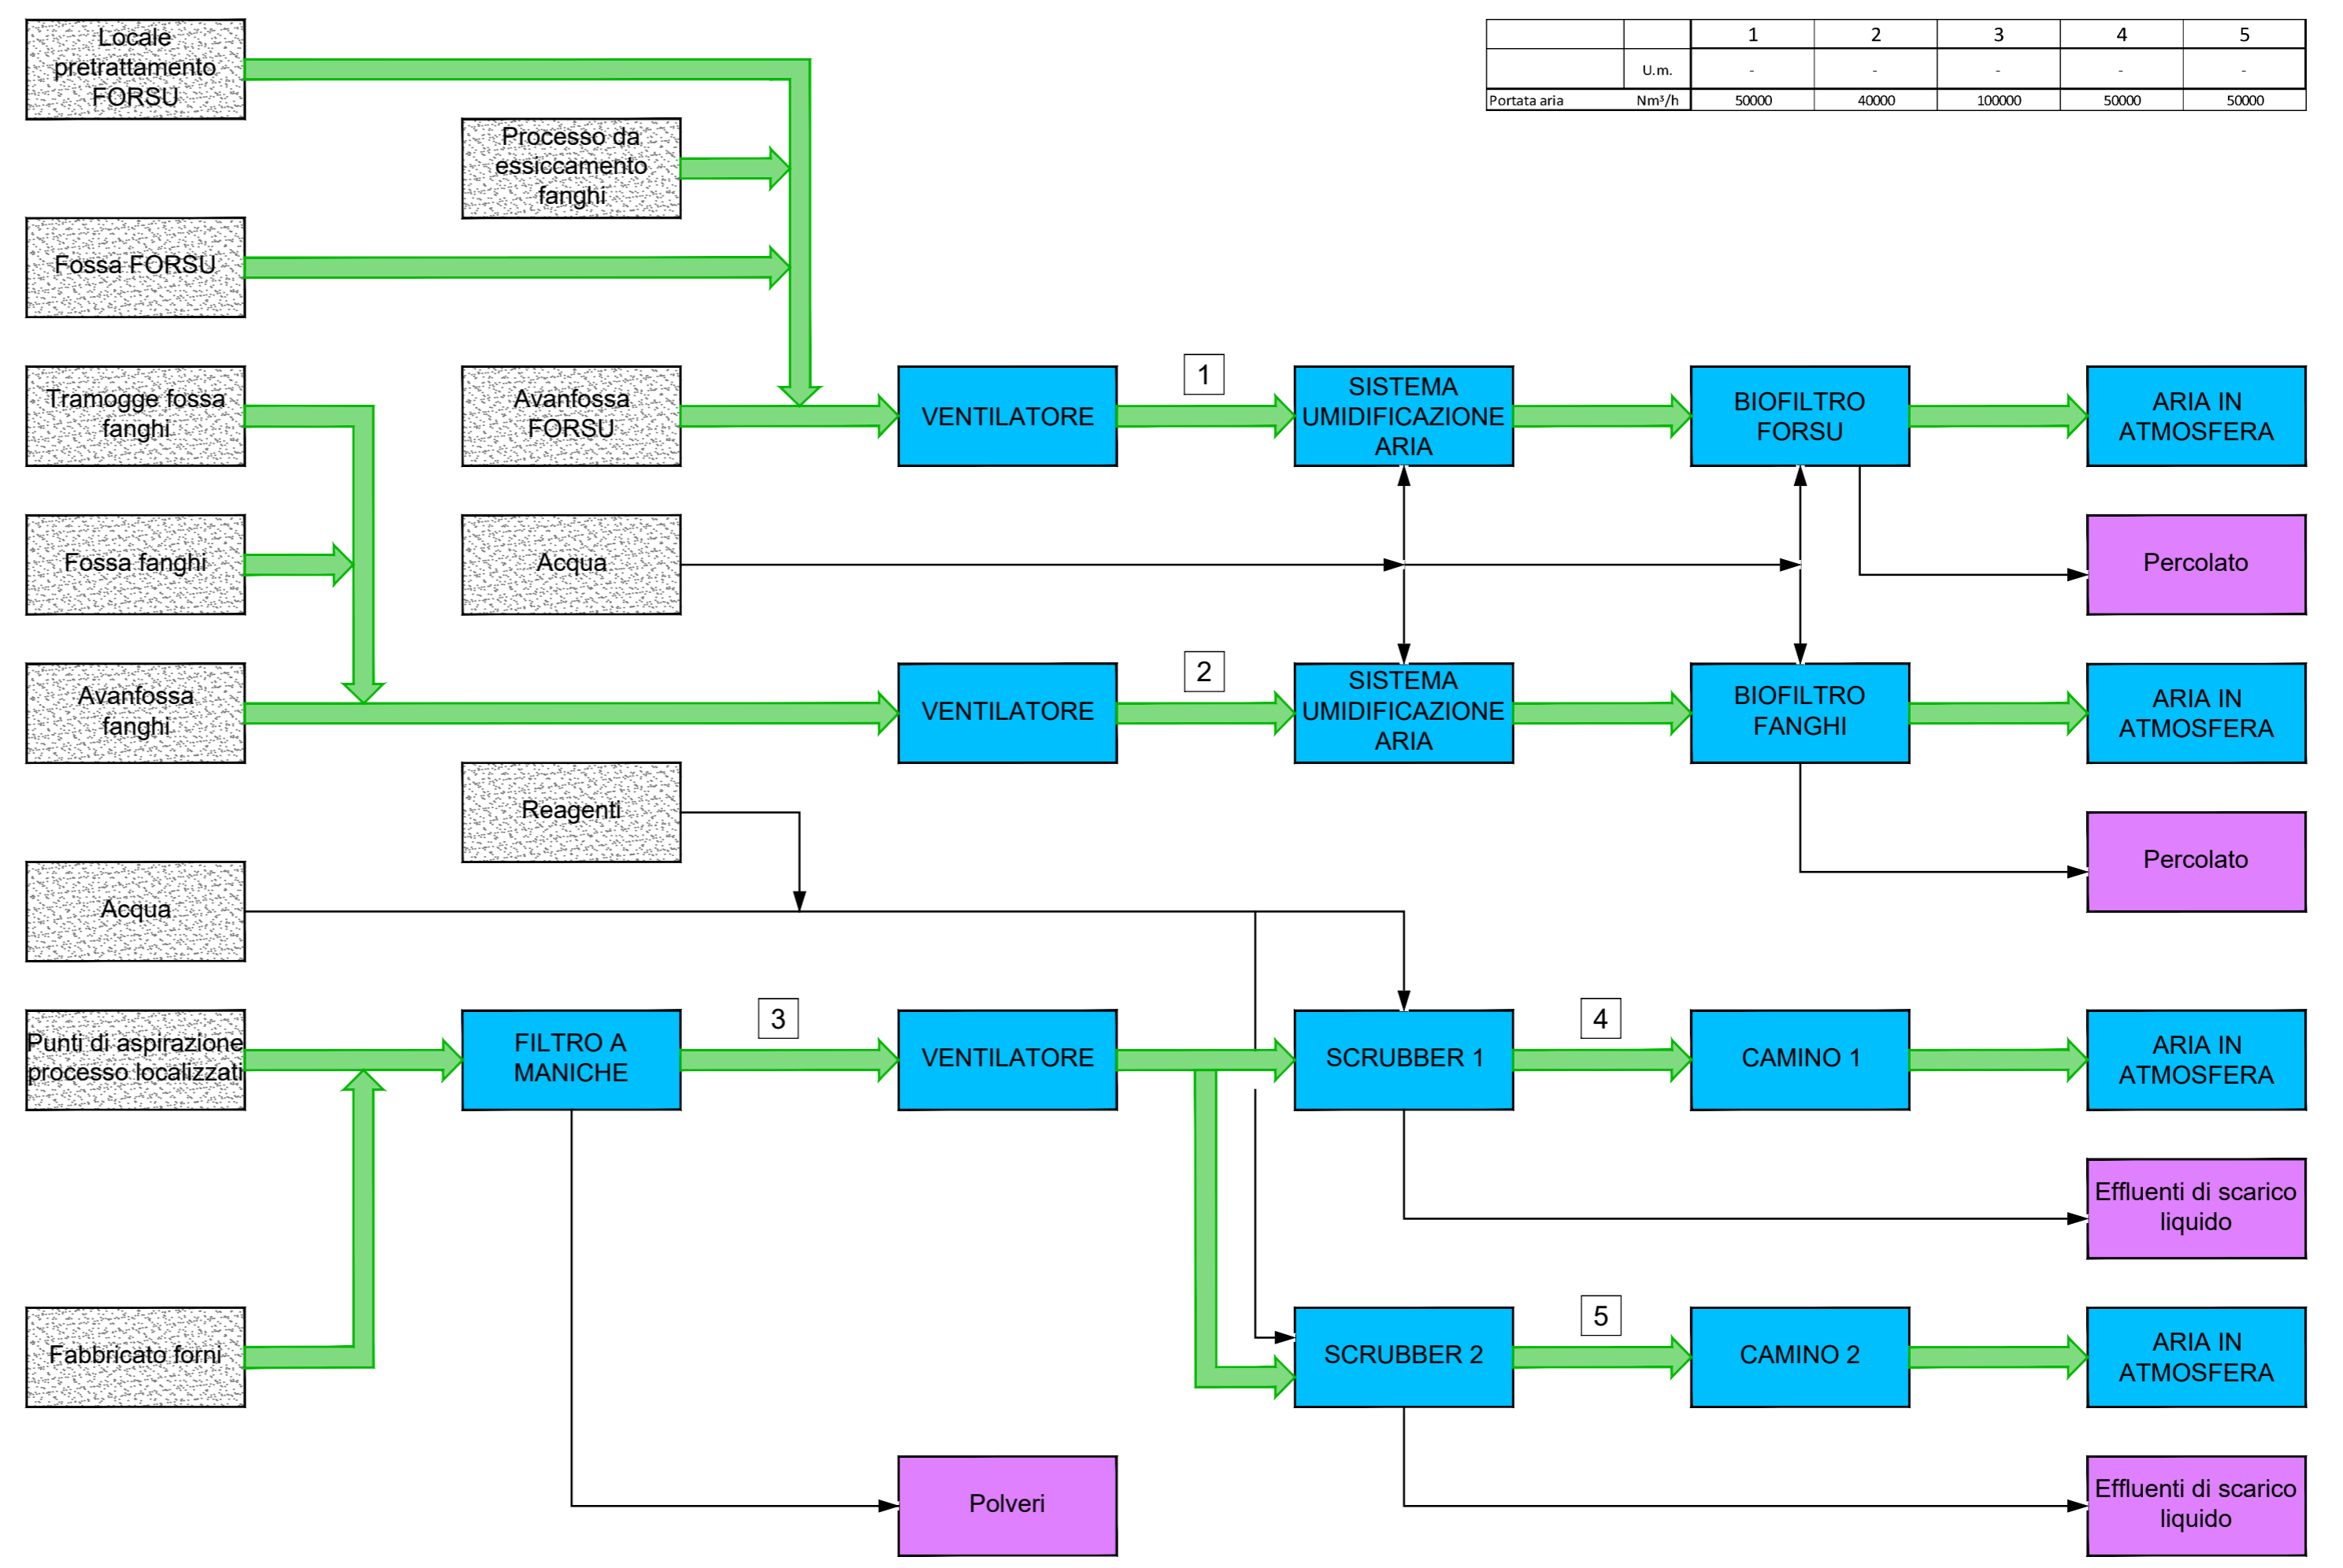

		1	2	3	4	5
	U.m.	-	-	-	-	-
Portata aria	Nm³/h	50000	40000	100000	50000	50000