



Legenda retino:

SEZIONI DI IMPIANTO NON PERTINENTI

LA PRESENTE TAVOLA VALE SOLO PER IL PROCESSO

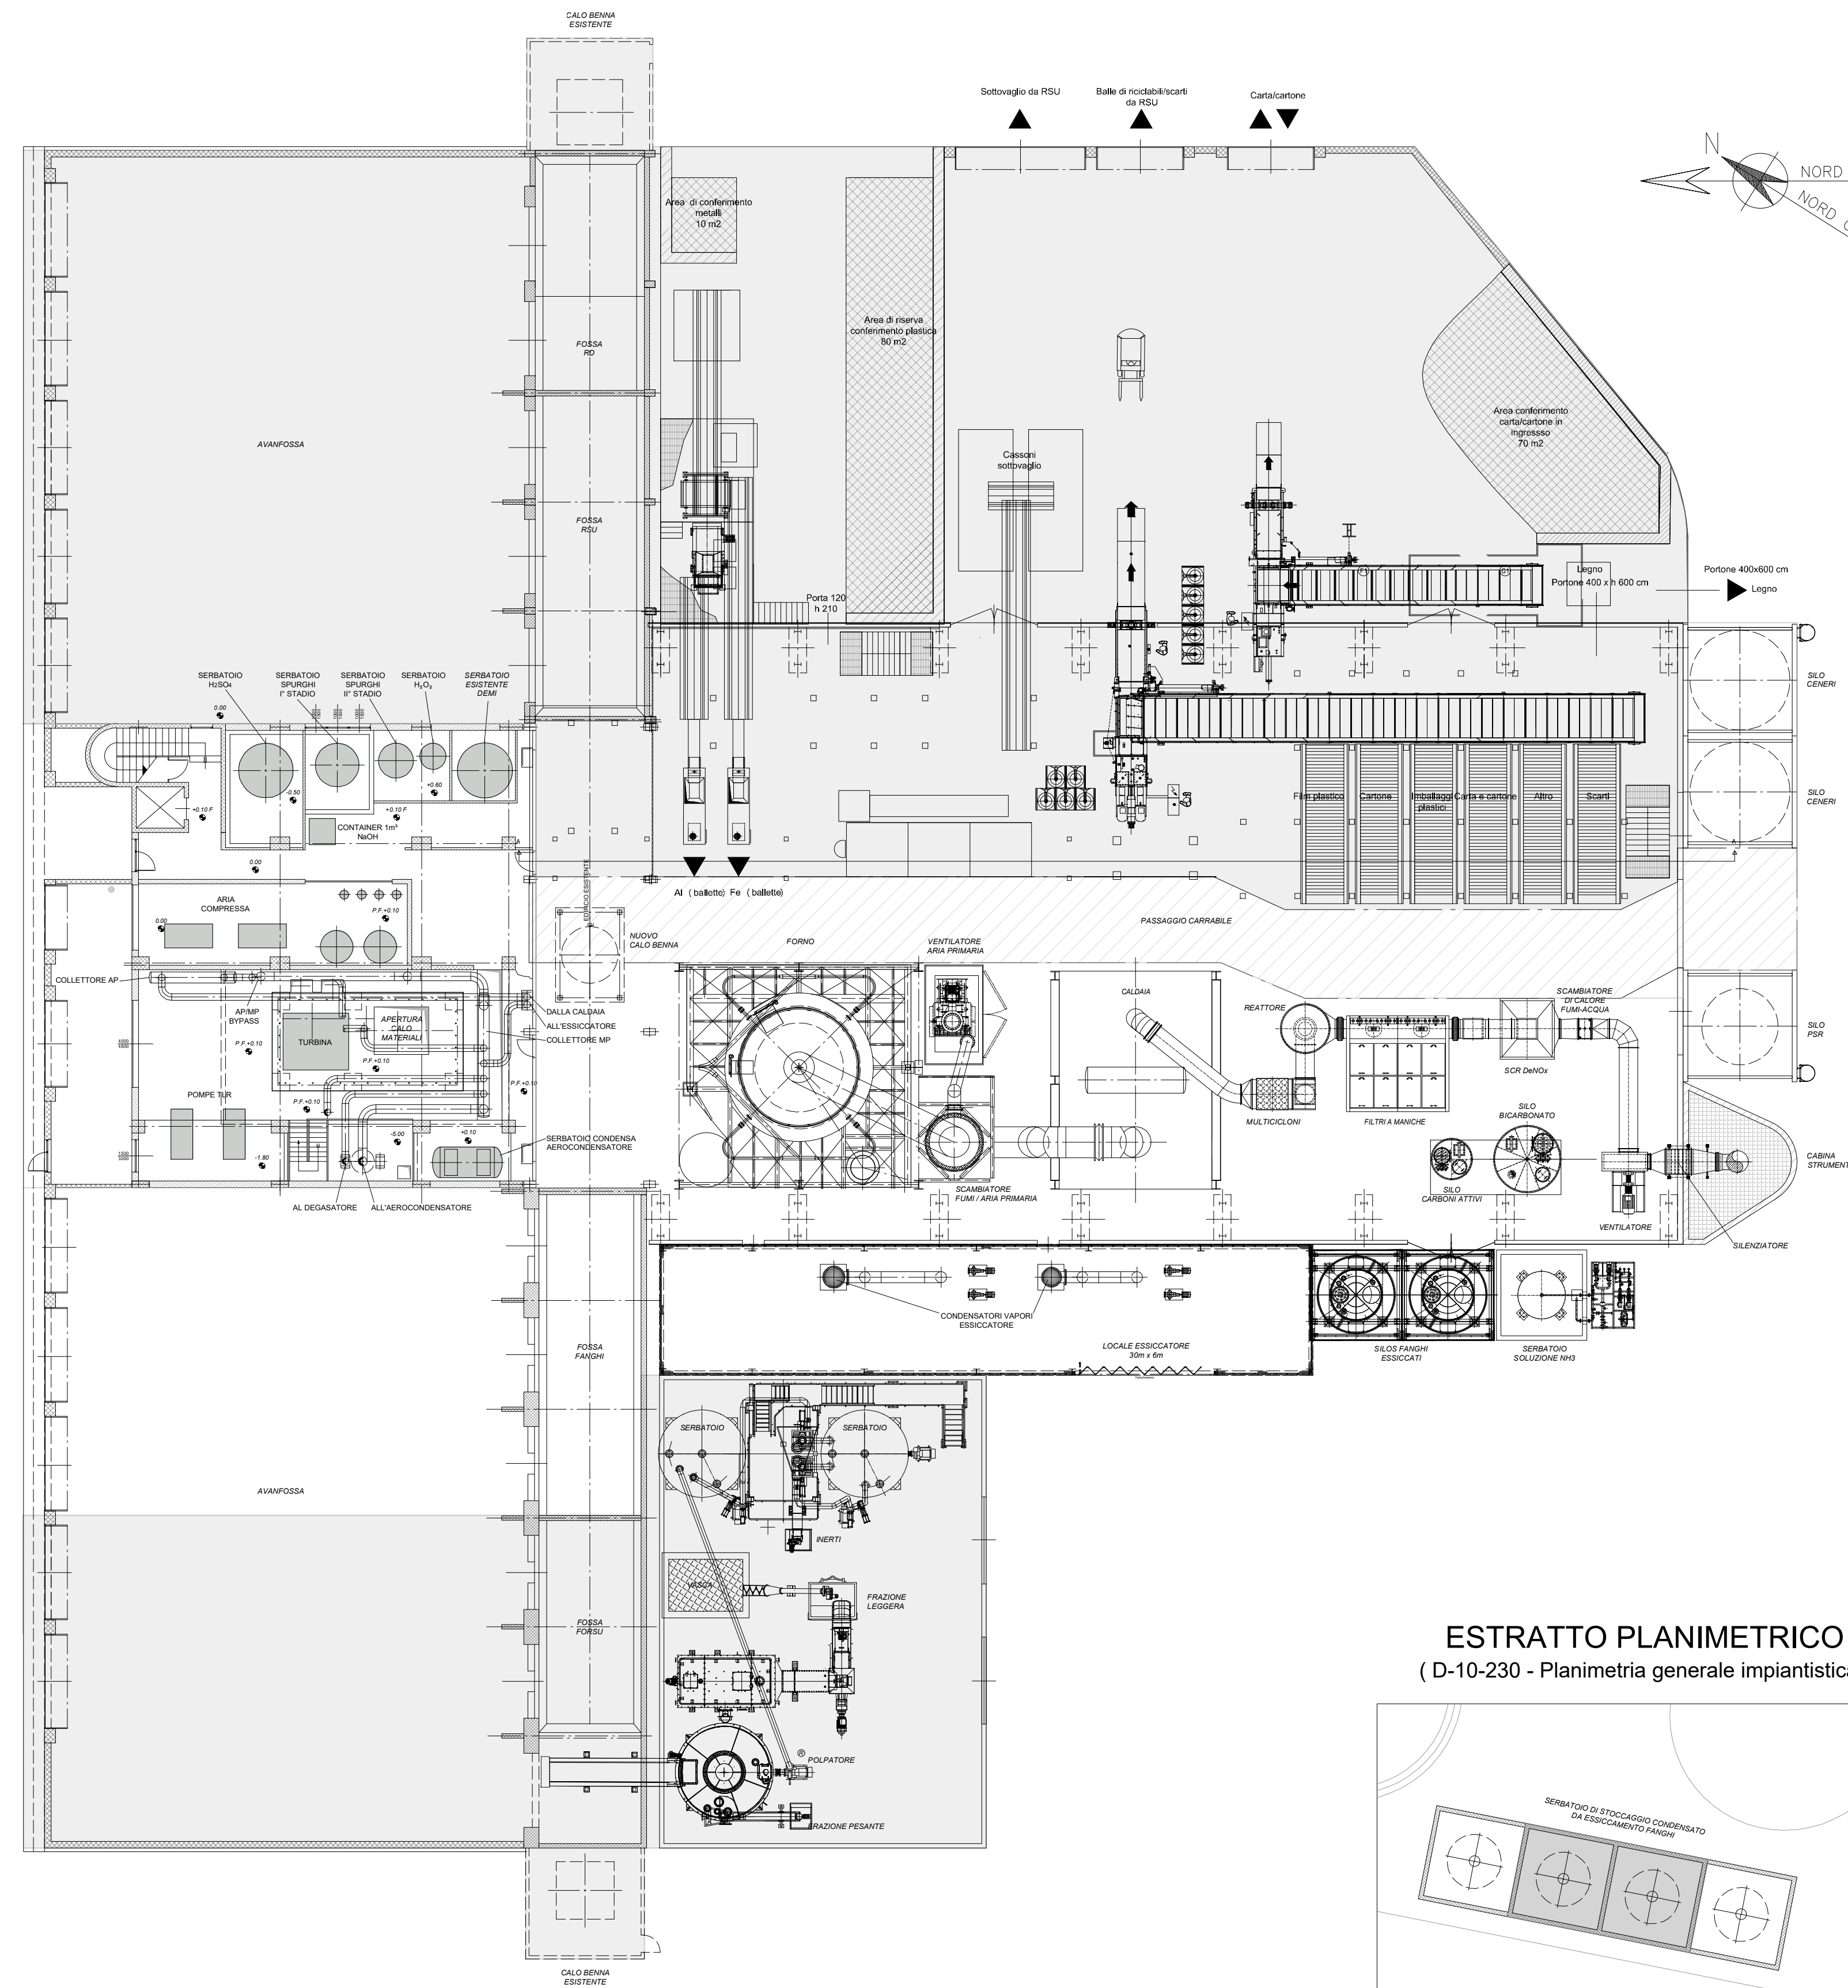

ESTRATTO PLANIMETRICO  
( D-10-230 - Planimetria generale impiantistica )

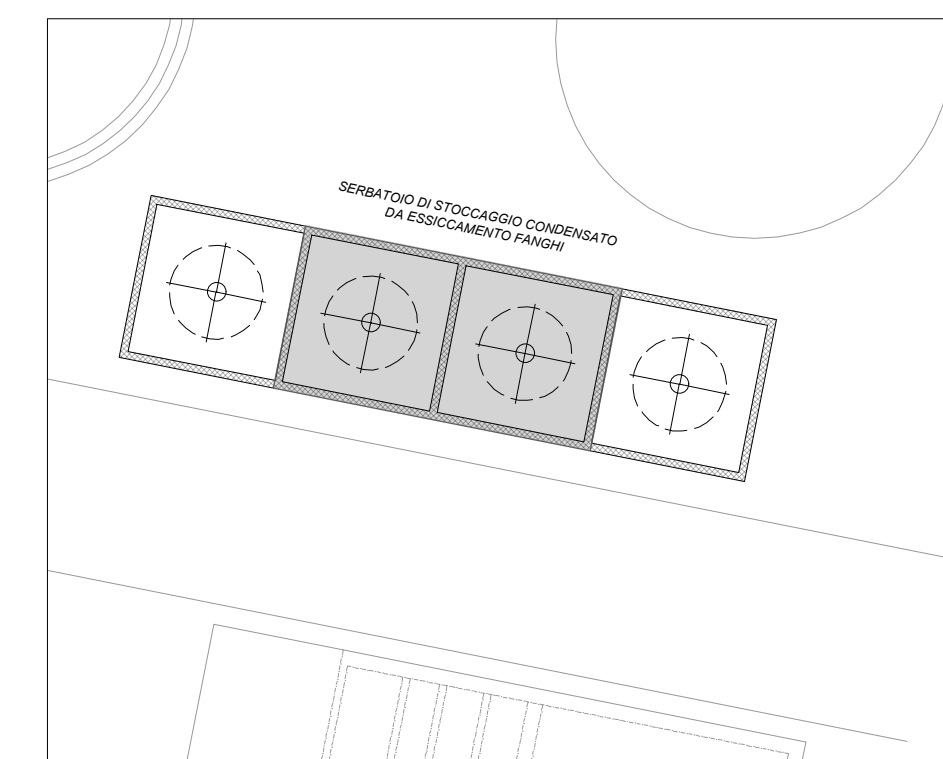

Committente:



Progetto:  
**Polo tecnologico di Sesto S.G.  
BIOPIATTAFORMA INTEGRATA CAP**

**PROGETTO PRELIMINARE**

Progettisti:

**tbf partner**  
Ingegneri e Consulenti  
Strada Regina 70 T +41 91 610 26 26  
Postfach F +41 91 610 26 29  
6982 Agno E-Mail tbf@tbf.ch

Committente:

Progettista:

Titolo:  
**LINEA FANGHI  
VISTA IN PIANTA  
QUOTA 0.00**

Rev.	Data	Descrizione	Disegnato	Controllato
0	26.03.2018	Prima emissione	TOM	AC
1	07.05.2018	Verifica progetto	TOM	AC
2				
3				
4				
5				

Scala:	Formato:	Data:	Documento no.:	Rev.:
1:200	A1	07.05.2018	D-10-301	1